


Businessfläche 3. Obergeschoss

Fläche 881.8 m²

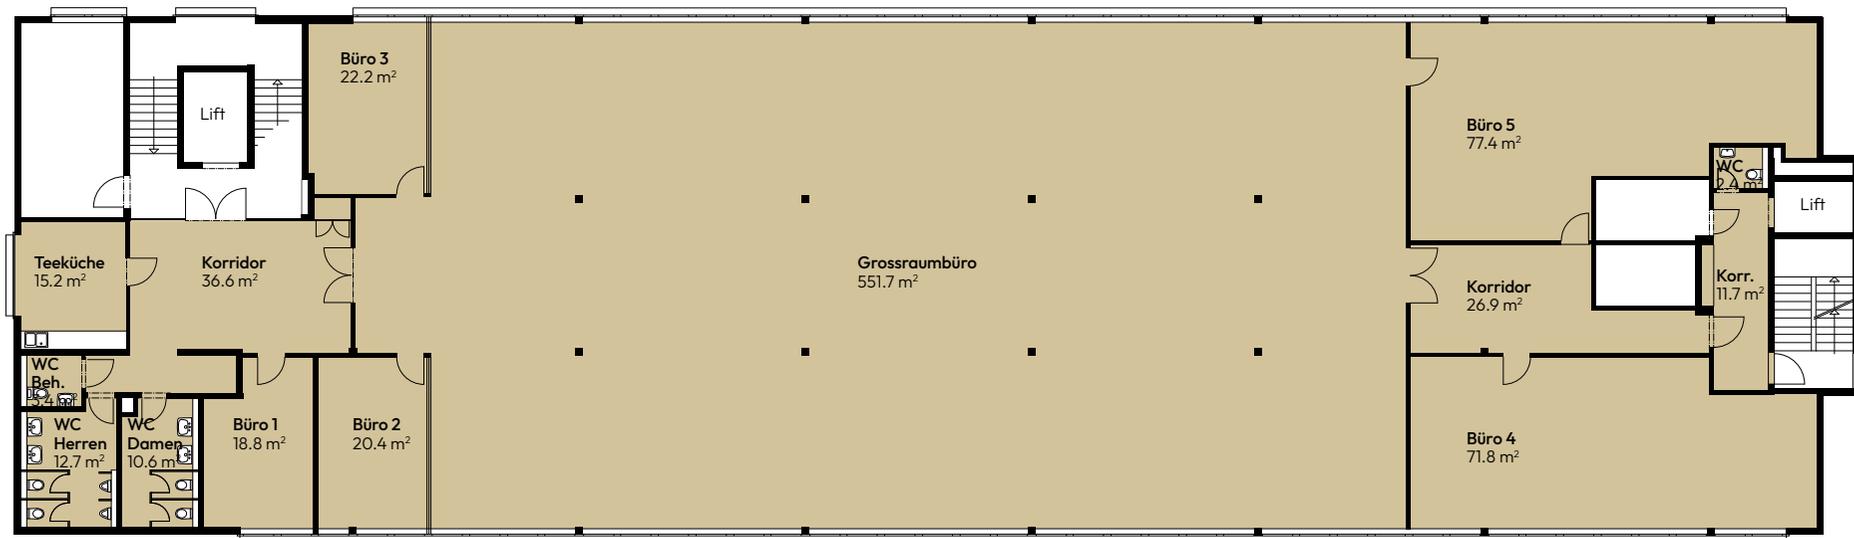

Alle Angaben, Pläne, Zeichnungen usw. sind unverbindlich. Änderungen bleiben bis Bauvollendung vorbehalten.

0 2 4 6 8 10m

