


Businessfläche 3. Obergeschoss

Fläche 881.8 m

2

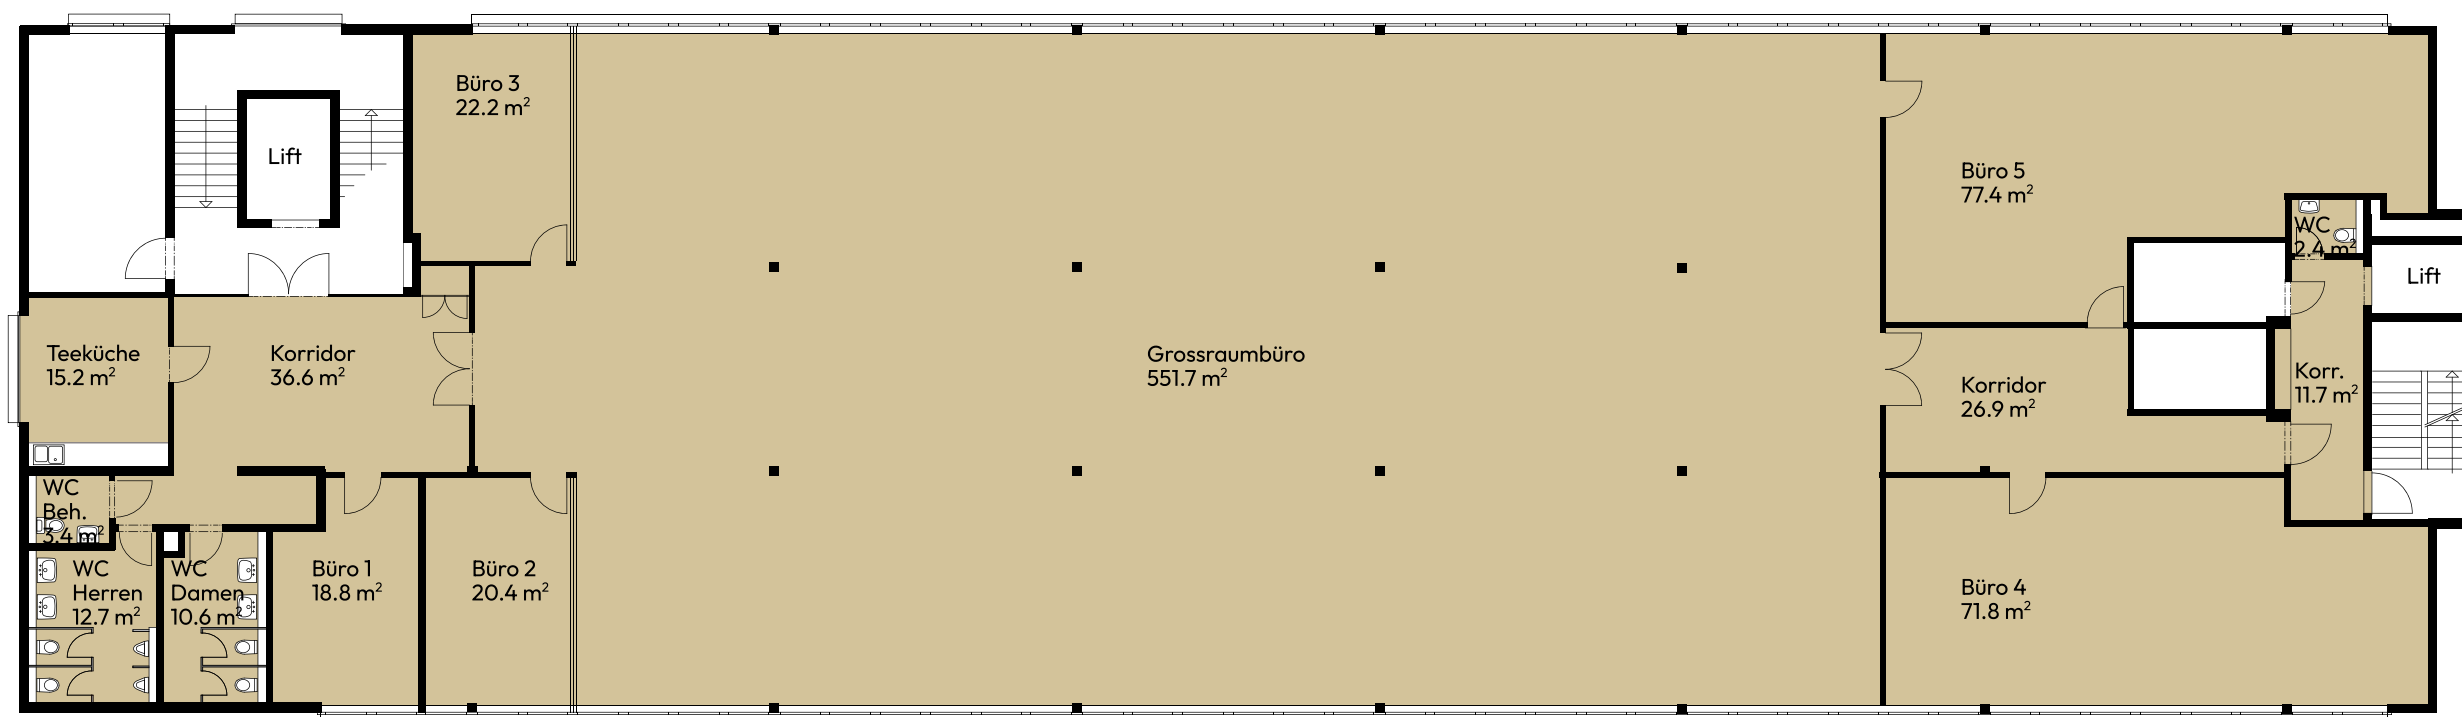

Alle Angaben, Pläne, Zeichnungen usw. sind unverbindlich. Änderungen bleiben bis Bauvollendung vorbehalten.

0246810m

